


RUUMID 10. KORRUS				
Korvus	EHR tüüp	Number	Nimetus	Pindala
10. korrus				
Mittealune	1001-2	WC	2,2	
Mittealune	1001-3	WC	2,0	
Mittealune	1001-4	WC	3,0	
Mittealune	1001-5	WC	5,8	
Mittealune	1001-6	WC	2,1	
Mittealune	1001-7	WC	2,2	
Mittealune	1001-8	Nõupidamine	12,9	
Mittealune	1001-8	WC	2,2	
Mittealune	1001-9	Nõupidamine	9,5	
Mittealune	1001-10	Nõupidamine	15,2	
Mittealune	1001-11	Nõupidamine	27,9	
Mittealune	1001-12	Nõupidamine	7,2	
Mittealune	1001-13	Nõupidamine	6,9	
Mittealune	1001-14	Nõupidamine	8,8	
Mittealune	1001-15	Nõupidamine	20,3	
Mittealune	1001-16	Kohviku	6,8	
Mittealune	1001-17	Abruum	2,1	
Mittealune	1001-18	Kontor	33,7	
Mittealune	1001-19	Kabinet	16,5	
Mittealune	1001-20	Nõupidamine	10,7	
Mittealune	1001-21	Kabinet	23,8	
Mittealune	1001-22	Kontor	69,5	
Mittealune	1001-23	Kontor	69,0	
Mittealune	1001-24	Kontor	114,5	
Mittealune	1001-25	Kabinet	12,7	
Mittealune	1001-1	Kontor	456,7	
Tehospind	TH10	Koruse jaotla	3,8	
Üldkasutatav pind	0.1001	TT LR	6,5	
Üldkasutatav pind	0.1002	TT LR	5,4	
Üldkasutatav pind	0.1003	LR	5,4	
Üldkasutatav pind	0.1004	Tambur	17,3	
Üldkasutatav pind	0.1005	TR 1	17,7	
Üldkasutatav pind	0.1006	TR 2	16,6	
			1 007,9 m²	

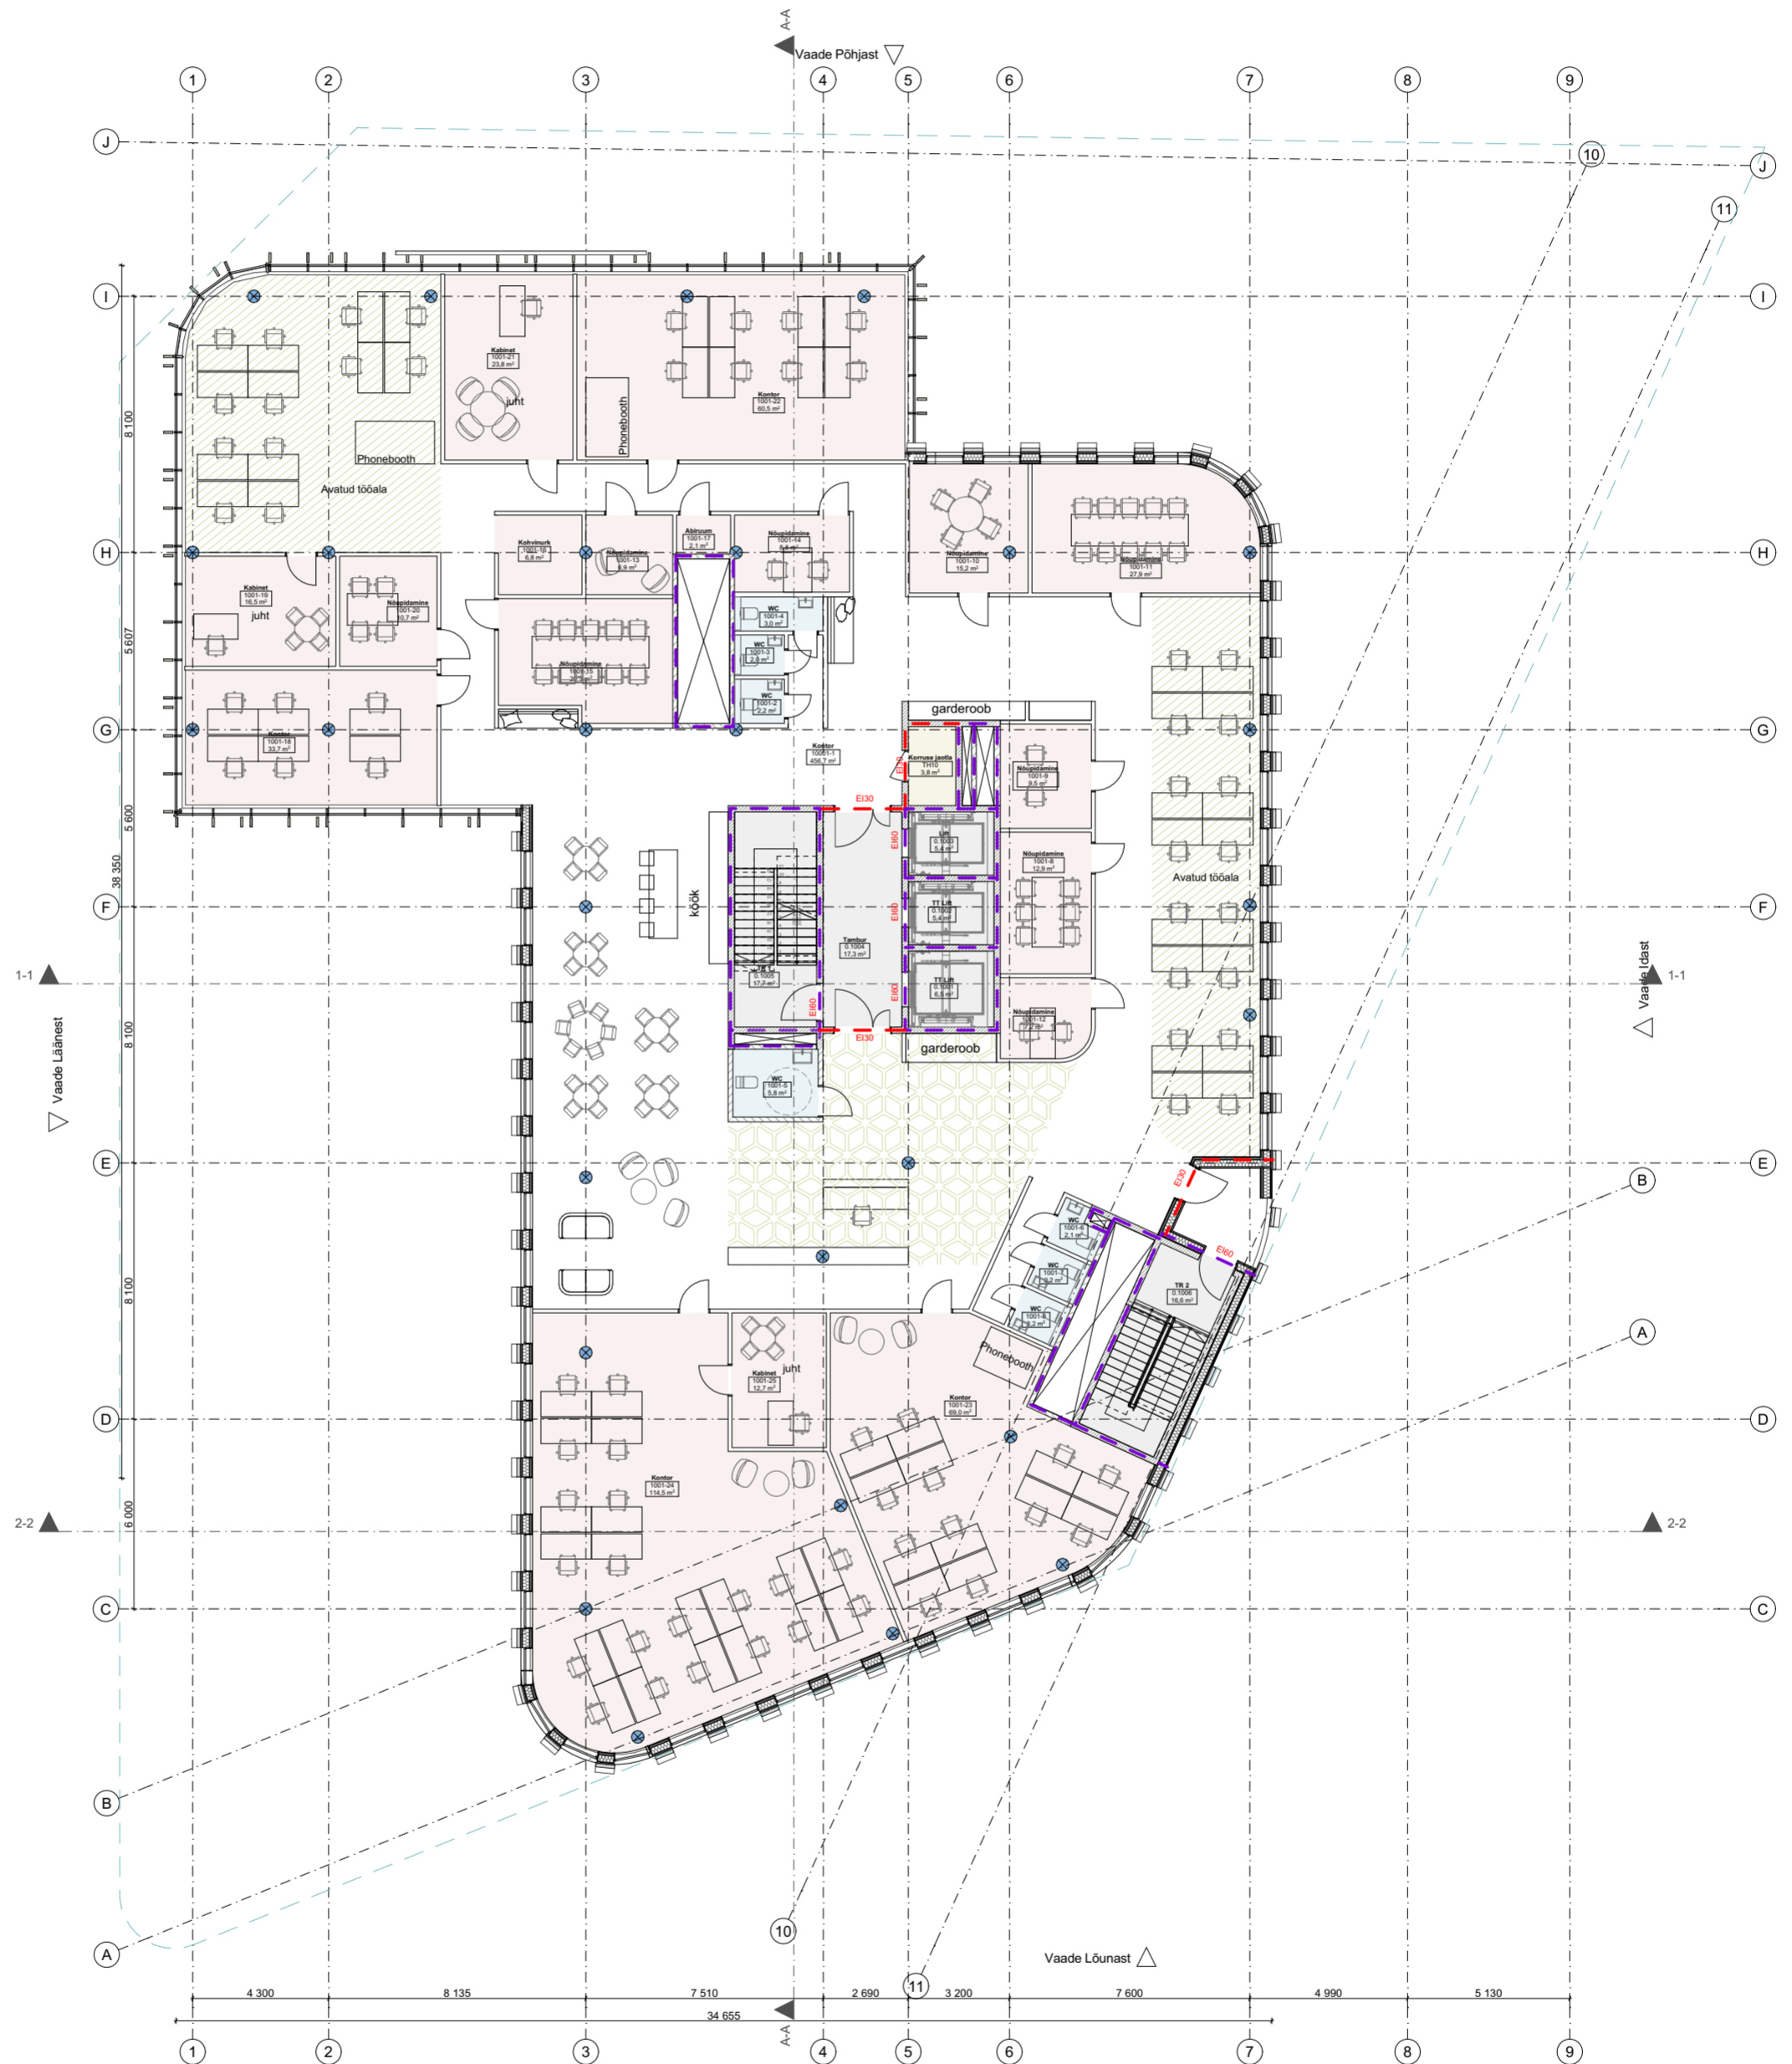

Korruse suletud brutopind: 1128,4 m²

TINGMÄRGID

- Maapealne hoonestusala — — — — —
- EI60 — — — — —
- EI120 — — — — —
- EI180 — — — — —

OBJEKTI NIMI JA AADRESS	TELLUJA	PROJEKTI AUTORID
Veskiposti 8 büroohoone Veskiposti 8, Tallinn	AS Kaamos Kinnisvara	ARMIN MEISALU
	VASTUTAV SPETSIALIST Neeme Tiimus	KOOSTAJA Armin Meisalu
JOONISE NIMI	PROJ. OSA	PROJ. NR.
10. korrus	AR	436
	MÕÖTKAVA	STADIUM
	1:200	EP
	1:1,67	LEHE NR.
		AR1-12
		KUUPÄEV
		16/06/2025



PIN ARHITEKTID OÜ * TATARI64 * TALLINN 10134 * E-MAIL: pinarhitektid@pinarhitektid.ee * MTR: EEP002107 * REG. NR. 12073665
 * Hilisema kuupäevaga joonis tühistab varasema, enne töösse andmist kontrollida uuema joonise olemasolu * Enne avalikdada ja monteeritava osade tellimist teostada mõõtmised kohapeal
 * Vastuolude ilmnemisel kontakteeruda arhitektiga. Joonis on kaitsitud autoriõigusega ja selle kopeerimine, levitamine või selles muudatuste tegemine ilma õiguse valdaja loata on keelatud